


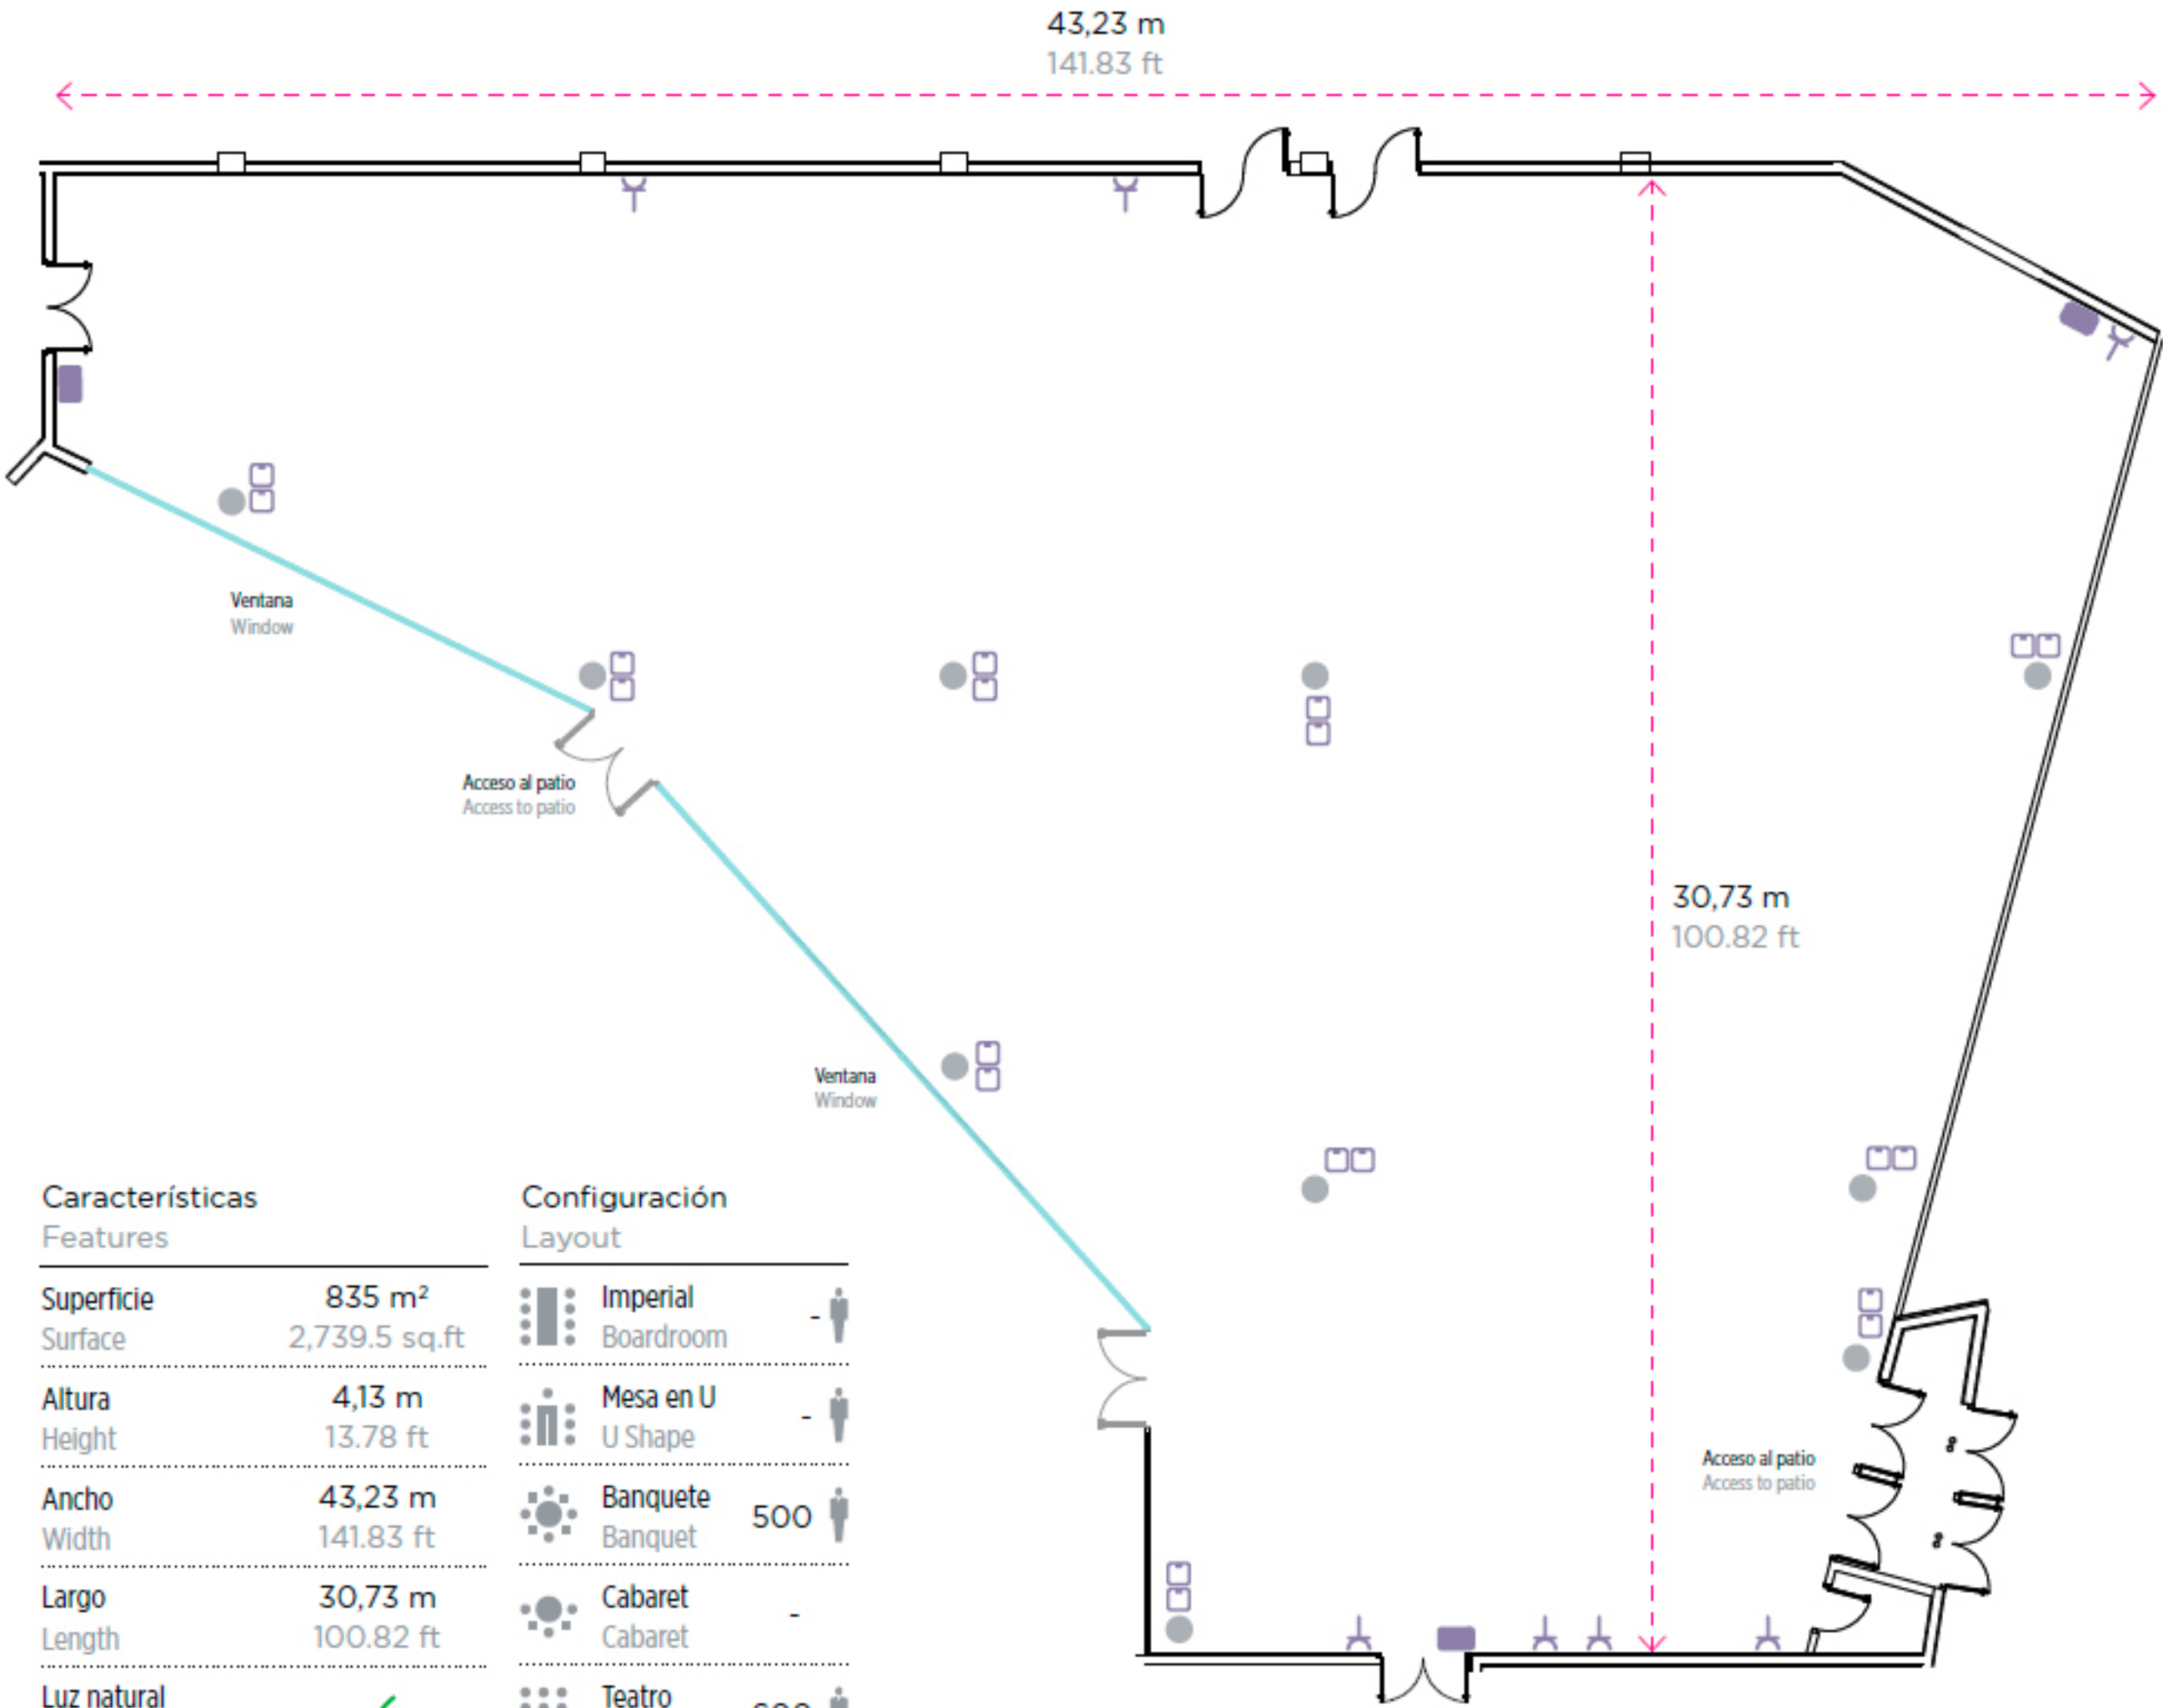

Características
Features

Superficie Surface	835 m ² 2,739.5 sq.ft
Altura Height	4,13 m 13.78 ft
Ancho Width	43,23 m 141.83 ft
Largo Length	30,73 m 100.82 ft
Luz natural Natural daylight	✓
Oscurecimiento Blackout	✓
Climatización Climate control	✓
WIFI & IDSN WIFI & IDSN	✓
Enchufes Sockets	✓
Tomas de teléfono Telephone sockets	✓

Configuración
Layout

Imperial Boardroom	-
Mesa en U U Shape	-
Banquete Banquet	500
Cabaret Cabaret	-
Teatro Theatre	600
Escuela Classroom	400
Despacho Classroom	-
Cóctel Cocktail	800

Leyenda
Key

	Caja Ackerman Ackerman box		Altavoz Speaker
	Cuadro de potencia Power panel		Pilar Pillar
	Enchufe Socket		Paneles móviles Movable panels

Localización
Location



Escala
Scale 1:250 1 m = xx mm
1 ft = xx in