

## Características

### Features

Superficie Surface	40 m <sup>2</sup> 131.23 sq.ft
Altura Height	2,47 m 8.10 ft
Ancho Width	7,41 m 24.31 ft
Largo Length	5,28 m 17,32 ft
Luz natural Natural daylight	✓
Oscurecimiento Blackout	✓
Climatización Climate control	✓
WIFI & IDSN WIFI & IDSN	✓
Enchufes Sockets	✓
Tomas de teléfono Telephone sockets	✓


## Configuración

### Layout

	Imperial Boardroom	16
	Mesa en U U Shape	15
	Banquete Banquet	-
	Cabaret Cabaret	-
	Teatro Theatre	25
	Escuela Classroom	18
	Despacho Classroom	-
	Cóctel Cocktail	25

## Localización

### Location

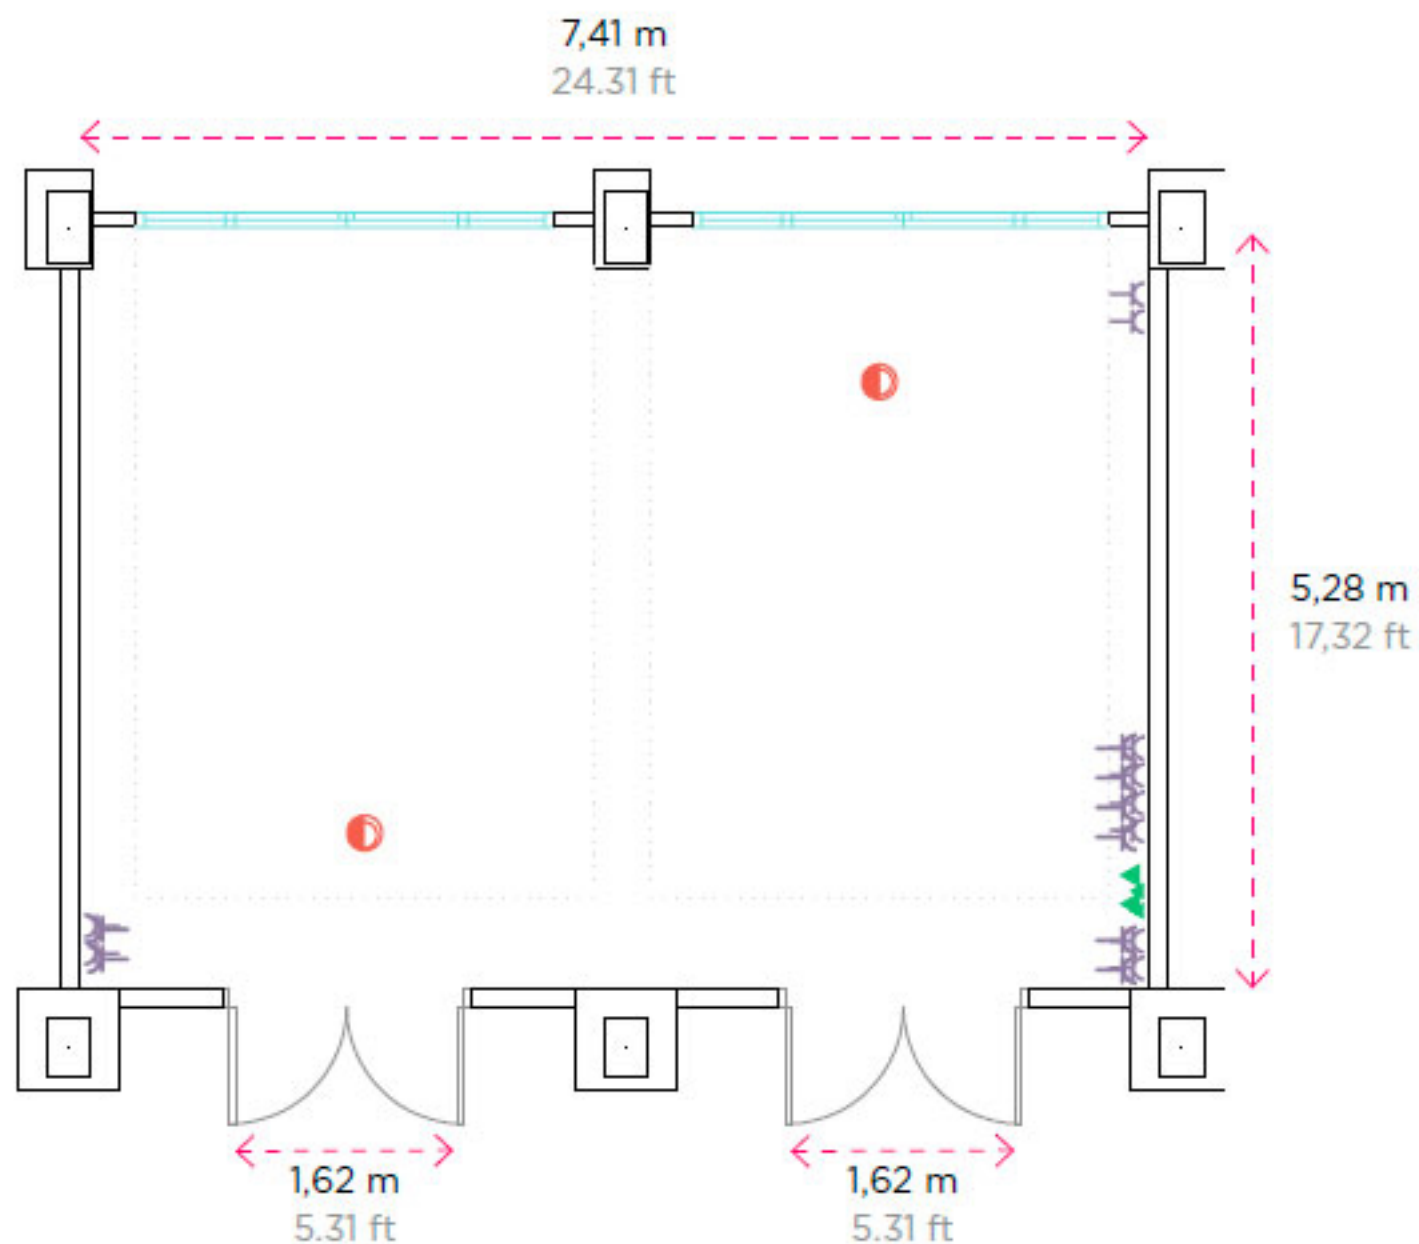

## Leyenda

### Key

	Caja Ackerman Ackerman box		Altavoz Speaker
	Cuadro de potencia Power panel		Pilar Pillar
	Enchufe Socket		RJ45 Voz/Datos RJ45 Voice/Data

## Localización

### Location



Escala  
Scale 1:100 1 m = xx mm  
1 ft = xx in

